T SHEET

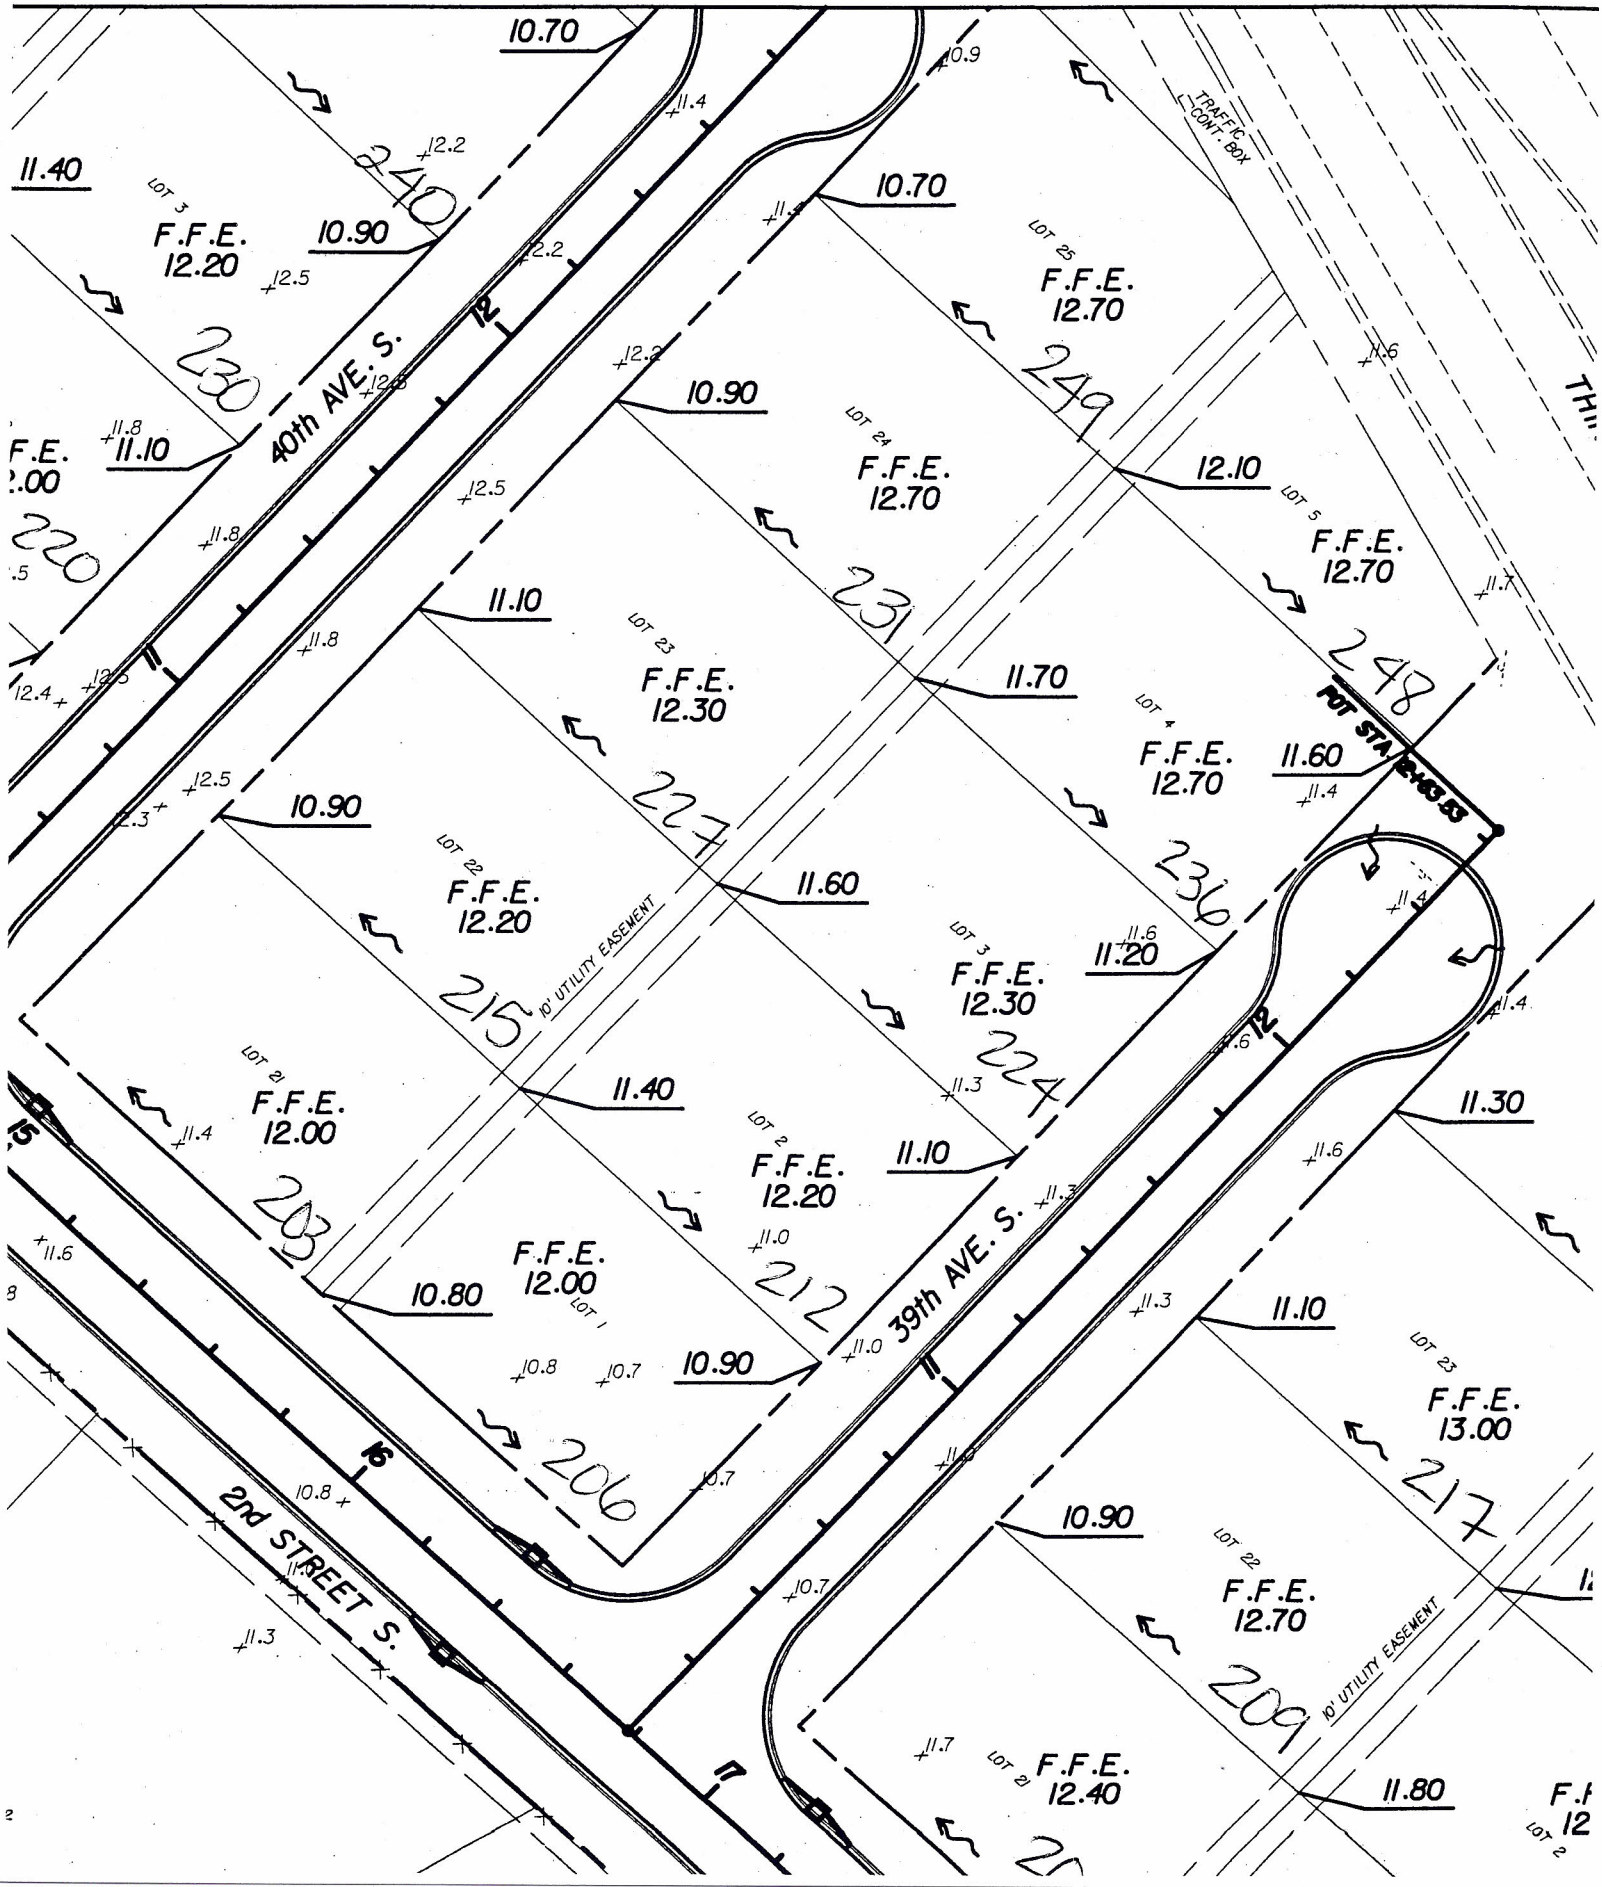

10.70
11.40
LOT 3
F.F.E.
12.20
10.90
240
230
40th AVE. S.
11.10
220
10.70
LOT 25
F.F.E.
12.70
249
TRAFFIC CONT. BOX
10.90
LOT 24
F.F.E.
12.70
12.10
LOT 5
F.F.E.
12.70
248
231
11.10
LOT 23
F.F.E.
12.30
11.70
LOT 4
F.F.E.
12.70
11.60
POT STA. 12+63.53
10.90
LOT 22
F.F.E.
12.20
227
11.60
236
10' UTILITY EASEMENT
215
LOT 3
F.F.E.
12.30
11.20
224
LOT 21
F.F.E.
12.00
11.40
LOT 2
F.F.E.
12.20
11.10
11.30
203
F.F.E.
12.00
LOT 1
10.80
212
39th AVE. S.
10.90
11.10
LOT 23
F.F.E.
13.00
217
206
2nd STREET S.
10.90
LOT 22
F.F.E.
12.70
209
10' UTILITY EASEMENT
LOT 21
F.F.E.
12.40
11.80