PLAN 3455

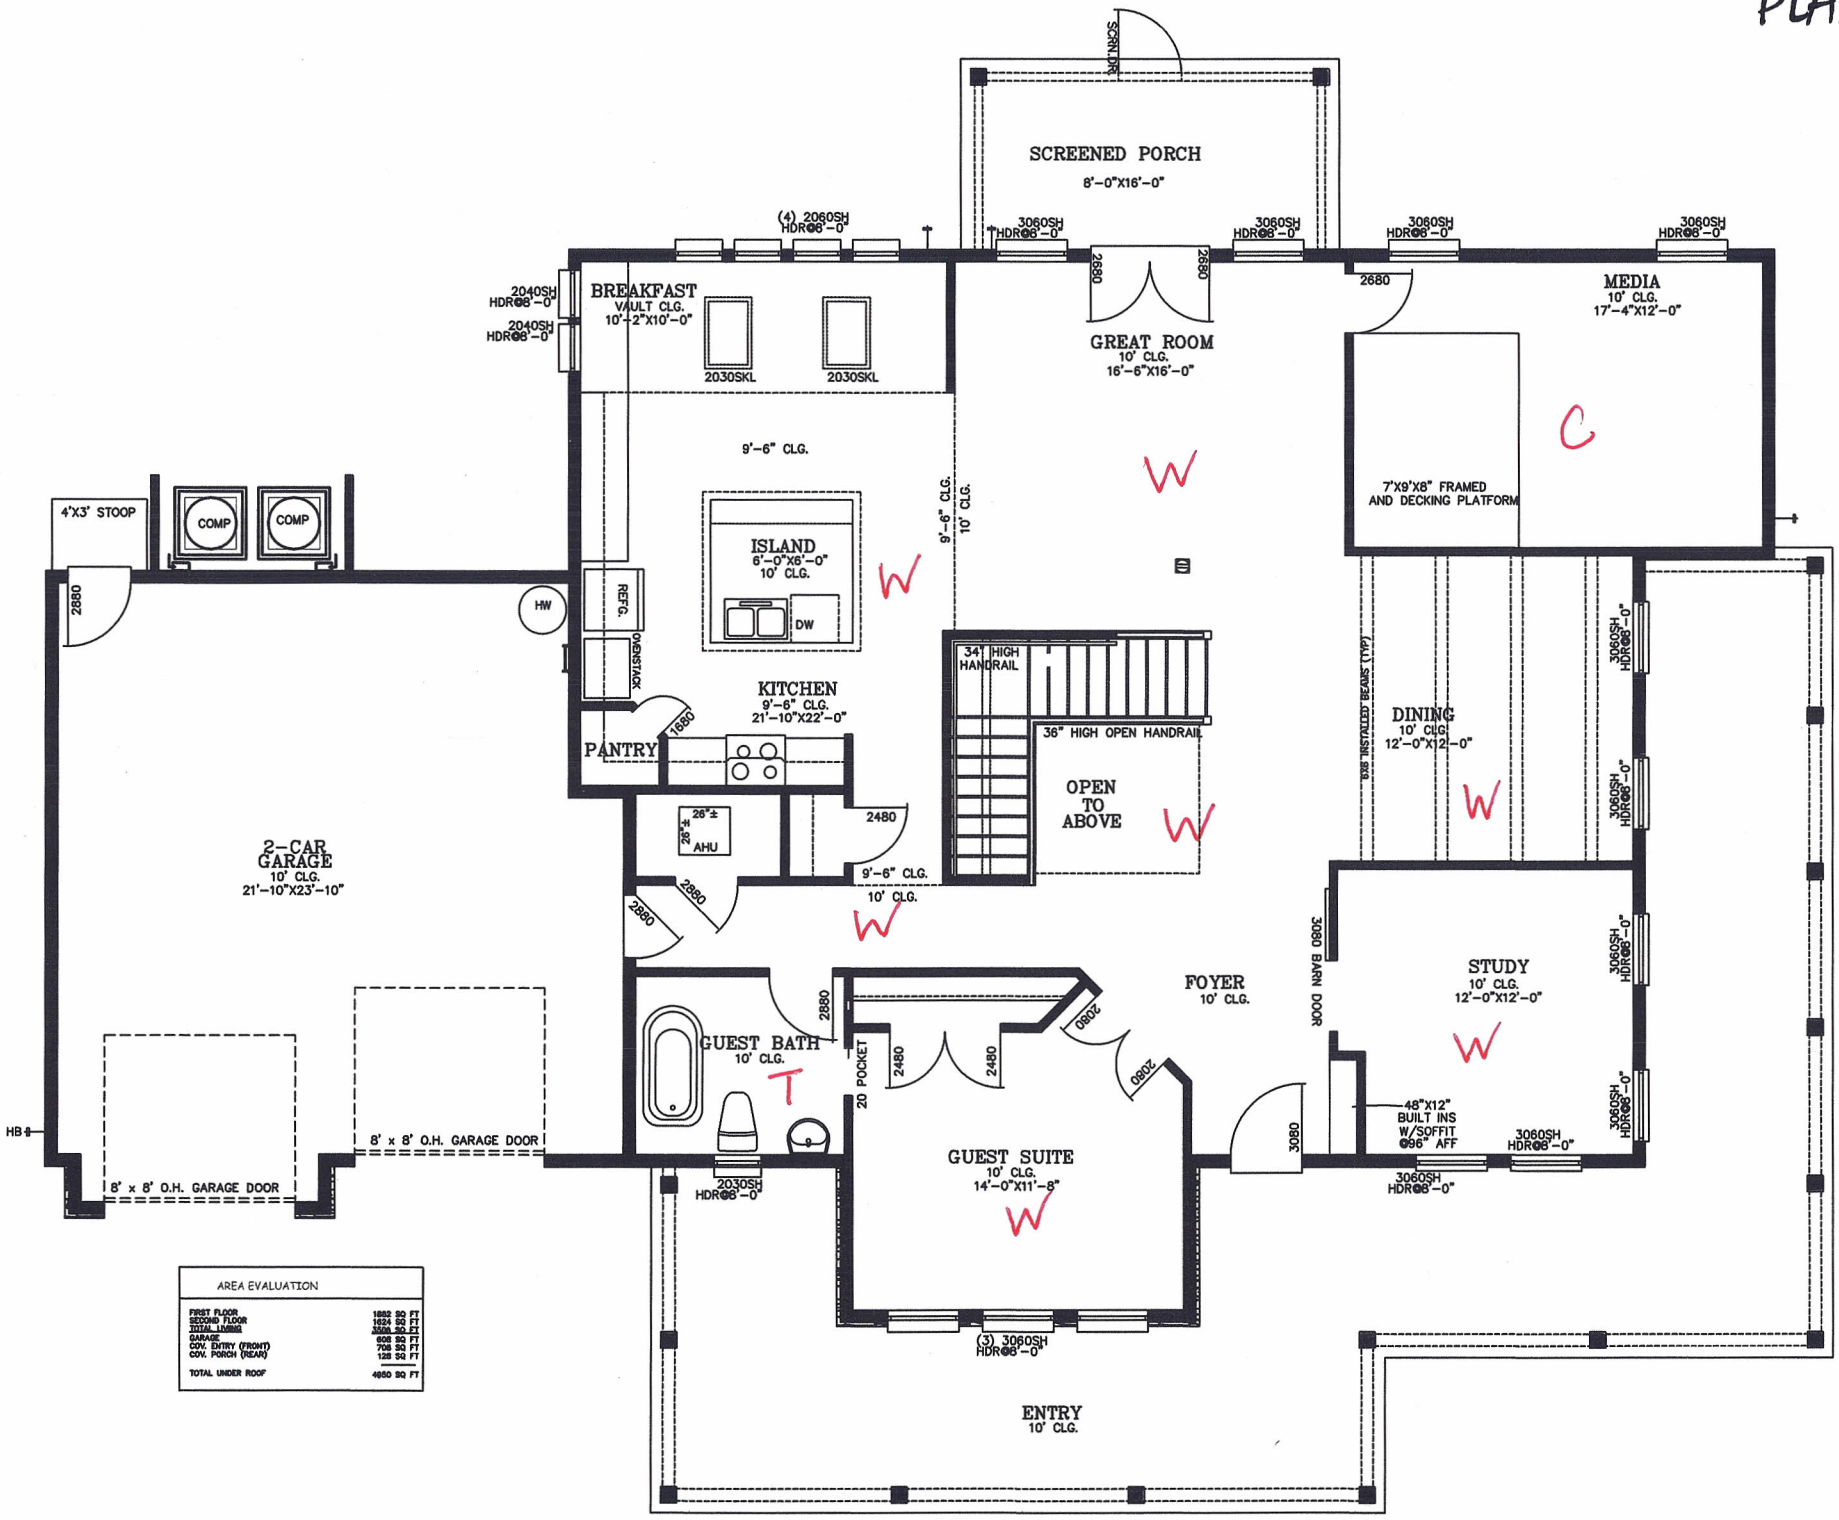

AREA EVALUATION	
FIRST FLOOR	1852 SQ FT
SECOND FLOOR	1624 SQ FT
TOTAL LIVING	3476 SQ FT
GARAGE	608 SQ FT
COV. ENTRY (FRONT)	708 SQ FT
COV. PORCH (REAR)	128 SQ FT
TOTAL UNDER ROOF	4920 SQ FT

PLAN 3455

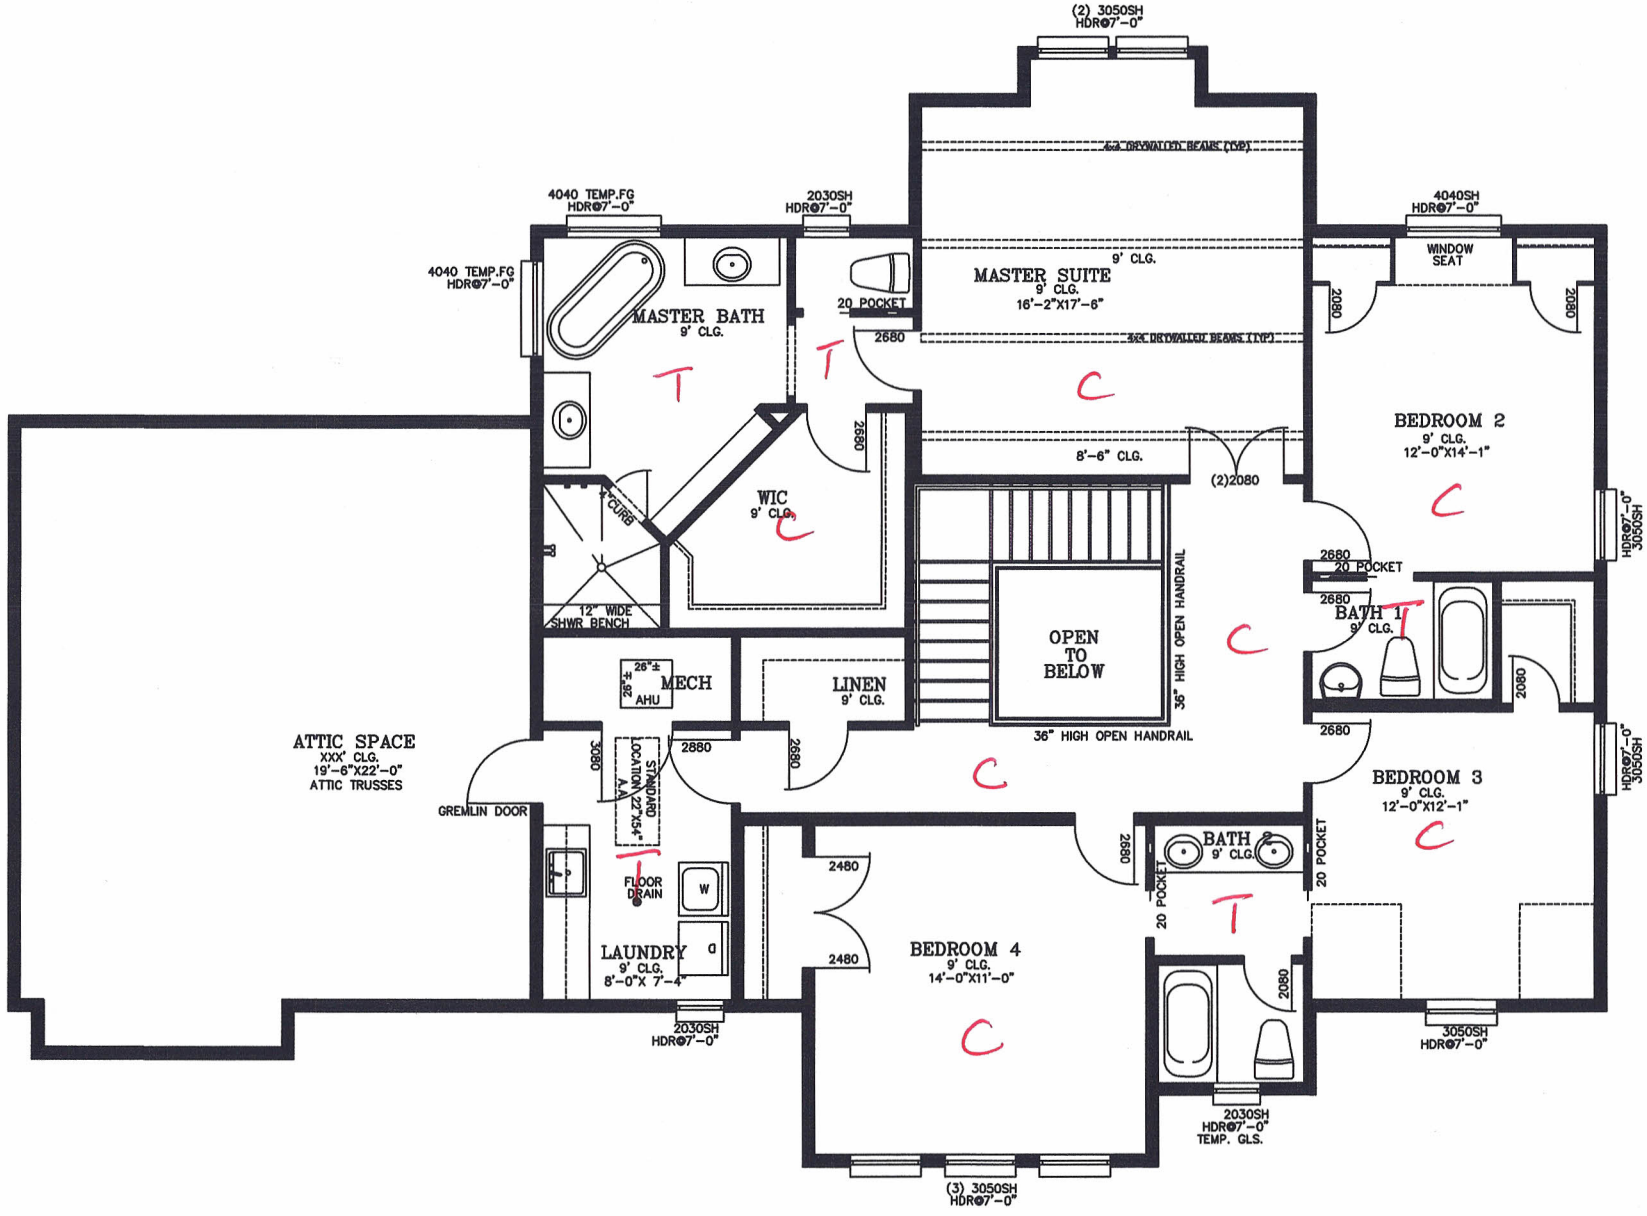
(2) 3050SH HDR@7'-0"
4040 TEMP.FG HDR@7'-0"
2030SH HDR@7'-0"
4040SH HDR@7'-0"
4040 TEMP.FG HDR@7'-0"
MASTER BATH 9' CLG.
20 POCKET
2680
MASTER SUITE 9' CLG. 16'-2"X17'-6"
9' CLG.
WINDOW SEAT
2080
2080
BEDROOM 2 9' CLG. 12'-0"X14'-1"
8'-6" CLG.
(2)2080
2680
WIC 9' CLG.
CURB
FR
12" WIDE SHWR BENCH
OPEN TO BELOW
36" HIGH OPEN HANDRAIL
36" HIGH OPEN HANDRAIL
2680
20 POCKET
2680
BATH 1 9' CLG.
2080
HDR@7'-0" 3050SH
26"± x 32"± MECH AHU
LINEN 9' CLG.
ATTIC SPACE XXX' CLG. 19'-6"X22'-0" ATTIC TRUSSES
GREMLIN DOOR
3080
2880
2680
LOCATION 22"X54" STANDARD A/A
2680
BEDROOM 3 9' CLG. 12'-0"X12'-1"
HDR@7'-0" 3050SH
BATH 9' CLG.
2680
20 POCKET
20 POCKET
FLOOR DRAIN
W
LAUNDRY 9' CLG. 8'-0"X 7'-4"
2480
2480
BEDROOM 4 9' CLG. 14'-0"X11'-0"
2080
2030SH HDR@7'-0"
3050SH HDR@7'-0"
2030SH HDR@7'-0" TEMP. GLS.
(3) 3050SH HDR@7'-0"